




Rez de chaussée

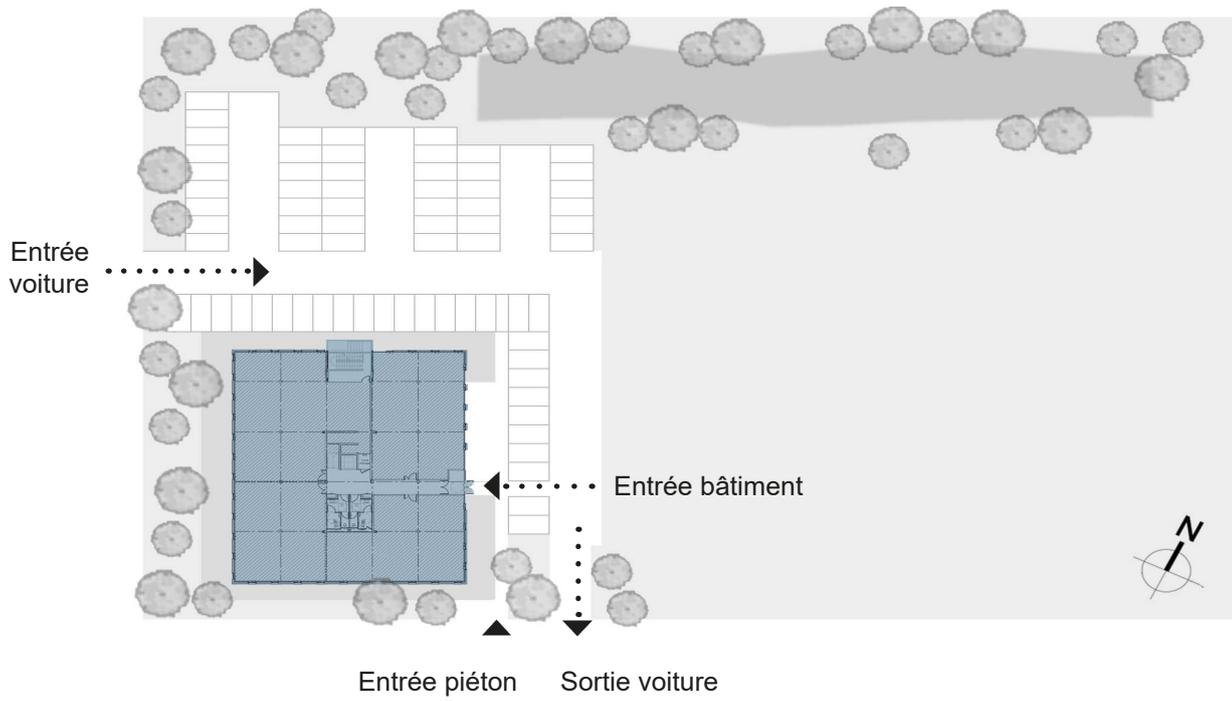


1^{er} étage

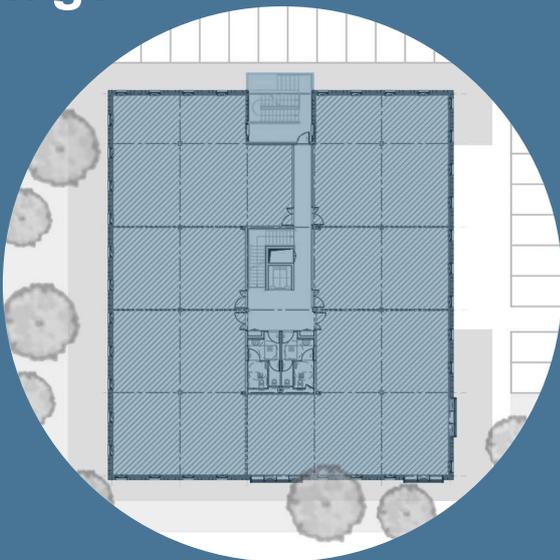

2^{ème} étage

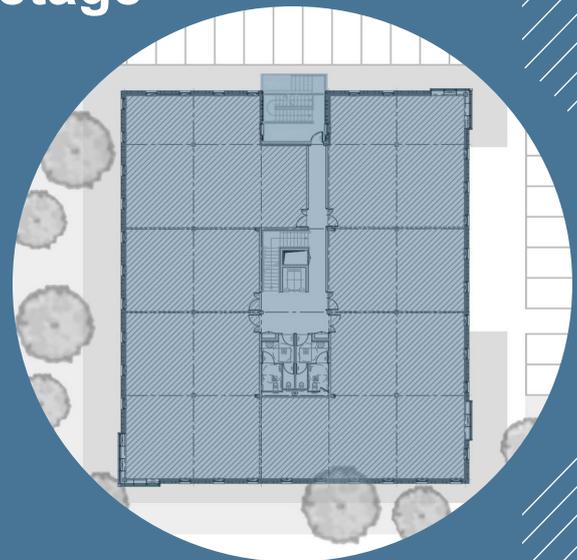


Espace terrasse en toiture


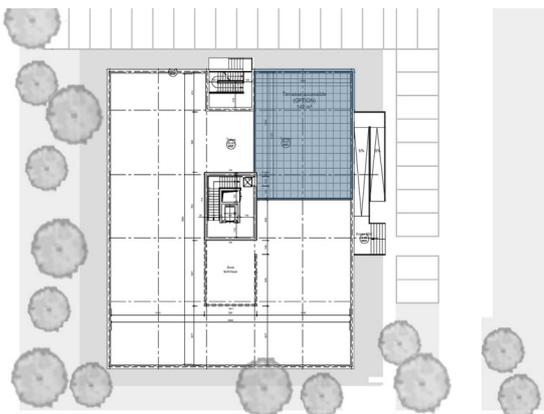


- Surface par niveau :
Environ 750 m²
- Surface totale du bâtiment :
Environ 2 400 m²
- Hauteur sous plafond :
Environ 2.70 m

Façade Sud Ouest

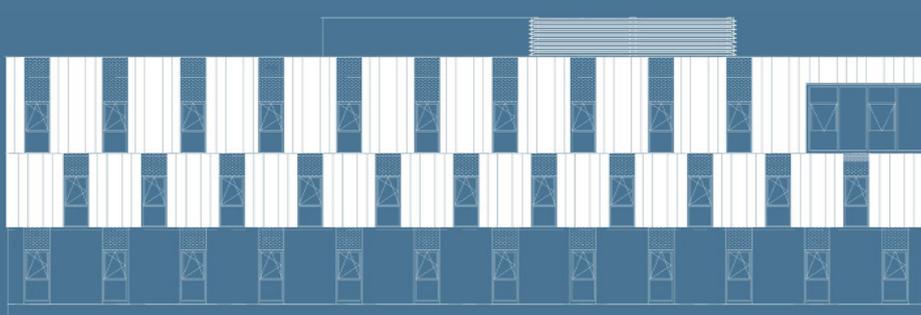

Façade Sud Est

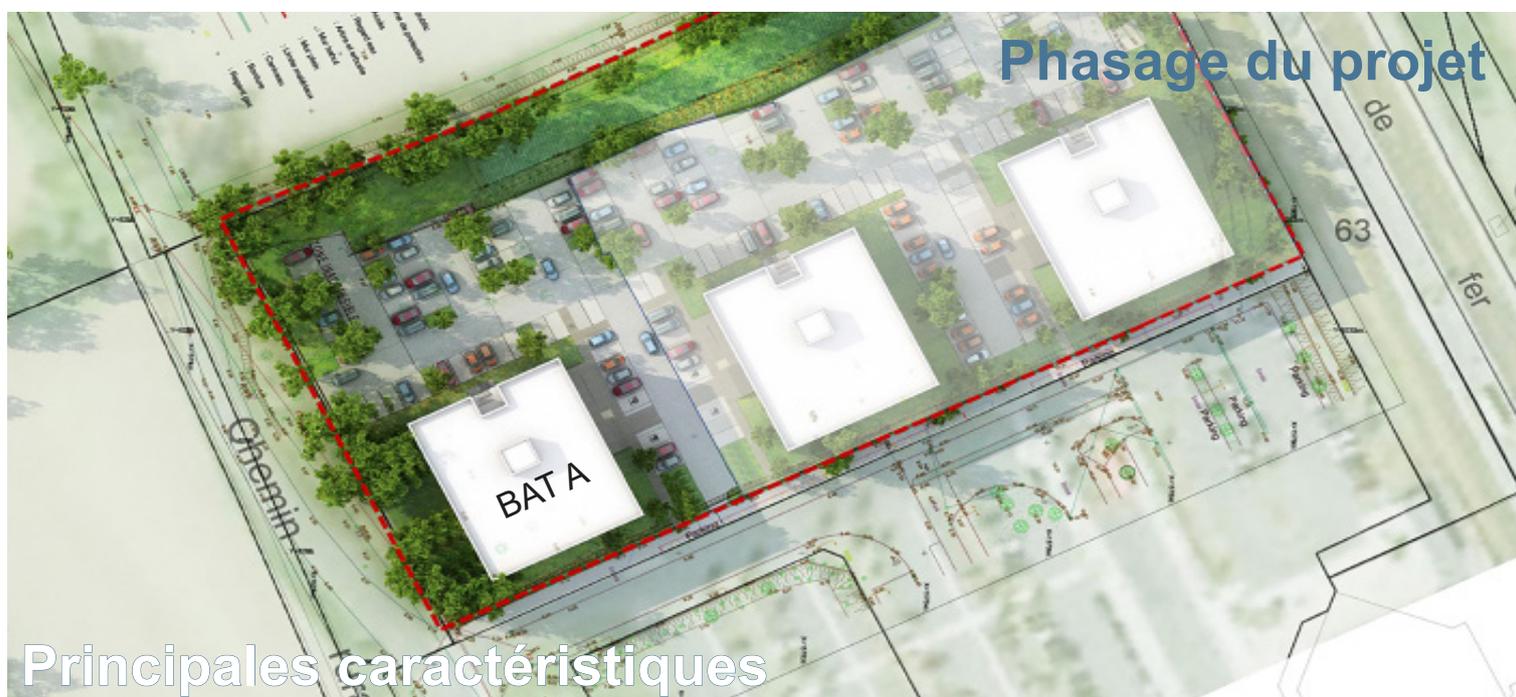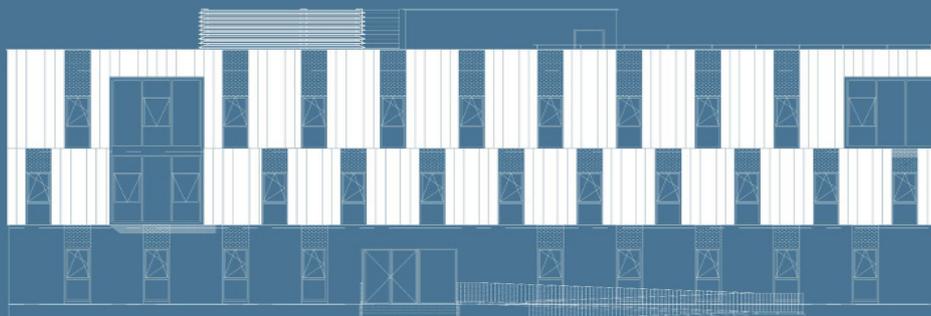

Principales caractéristiques

- Livré semi-aménagé : revêtement sol (moquette) et faux plafonds
- Ensembles vitrés d'angles, privilégiant l'apport de lumière naturelle
- Visiophonie et fibre
- Ventilation double flux et chauffage pompe à chaleur
- Ossature béton isolation par l'extérieur avec revêtement en bardage métallique plein
- 59 places de stationnements / local vélo
- Clôtures / barrières levantes et accès sécurisé avec badge
- Accès PMR
- Accès piétons sécurisé

Commercialisation :

SHEMA LDA
bienvenue@shema.fr
02.31.46.91.40
www.shema.fr

